


Plan du Rez-de-Chaussée 100e

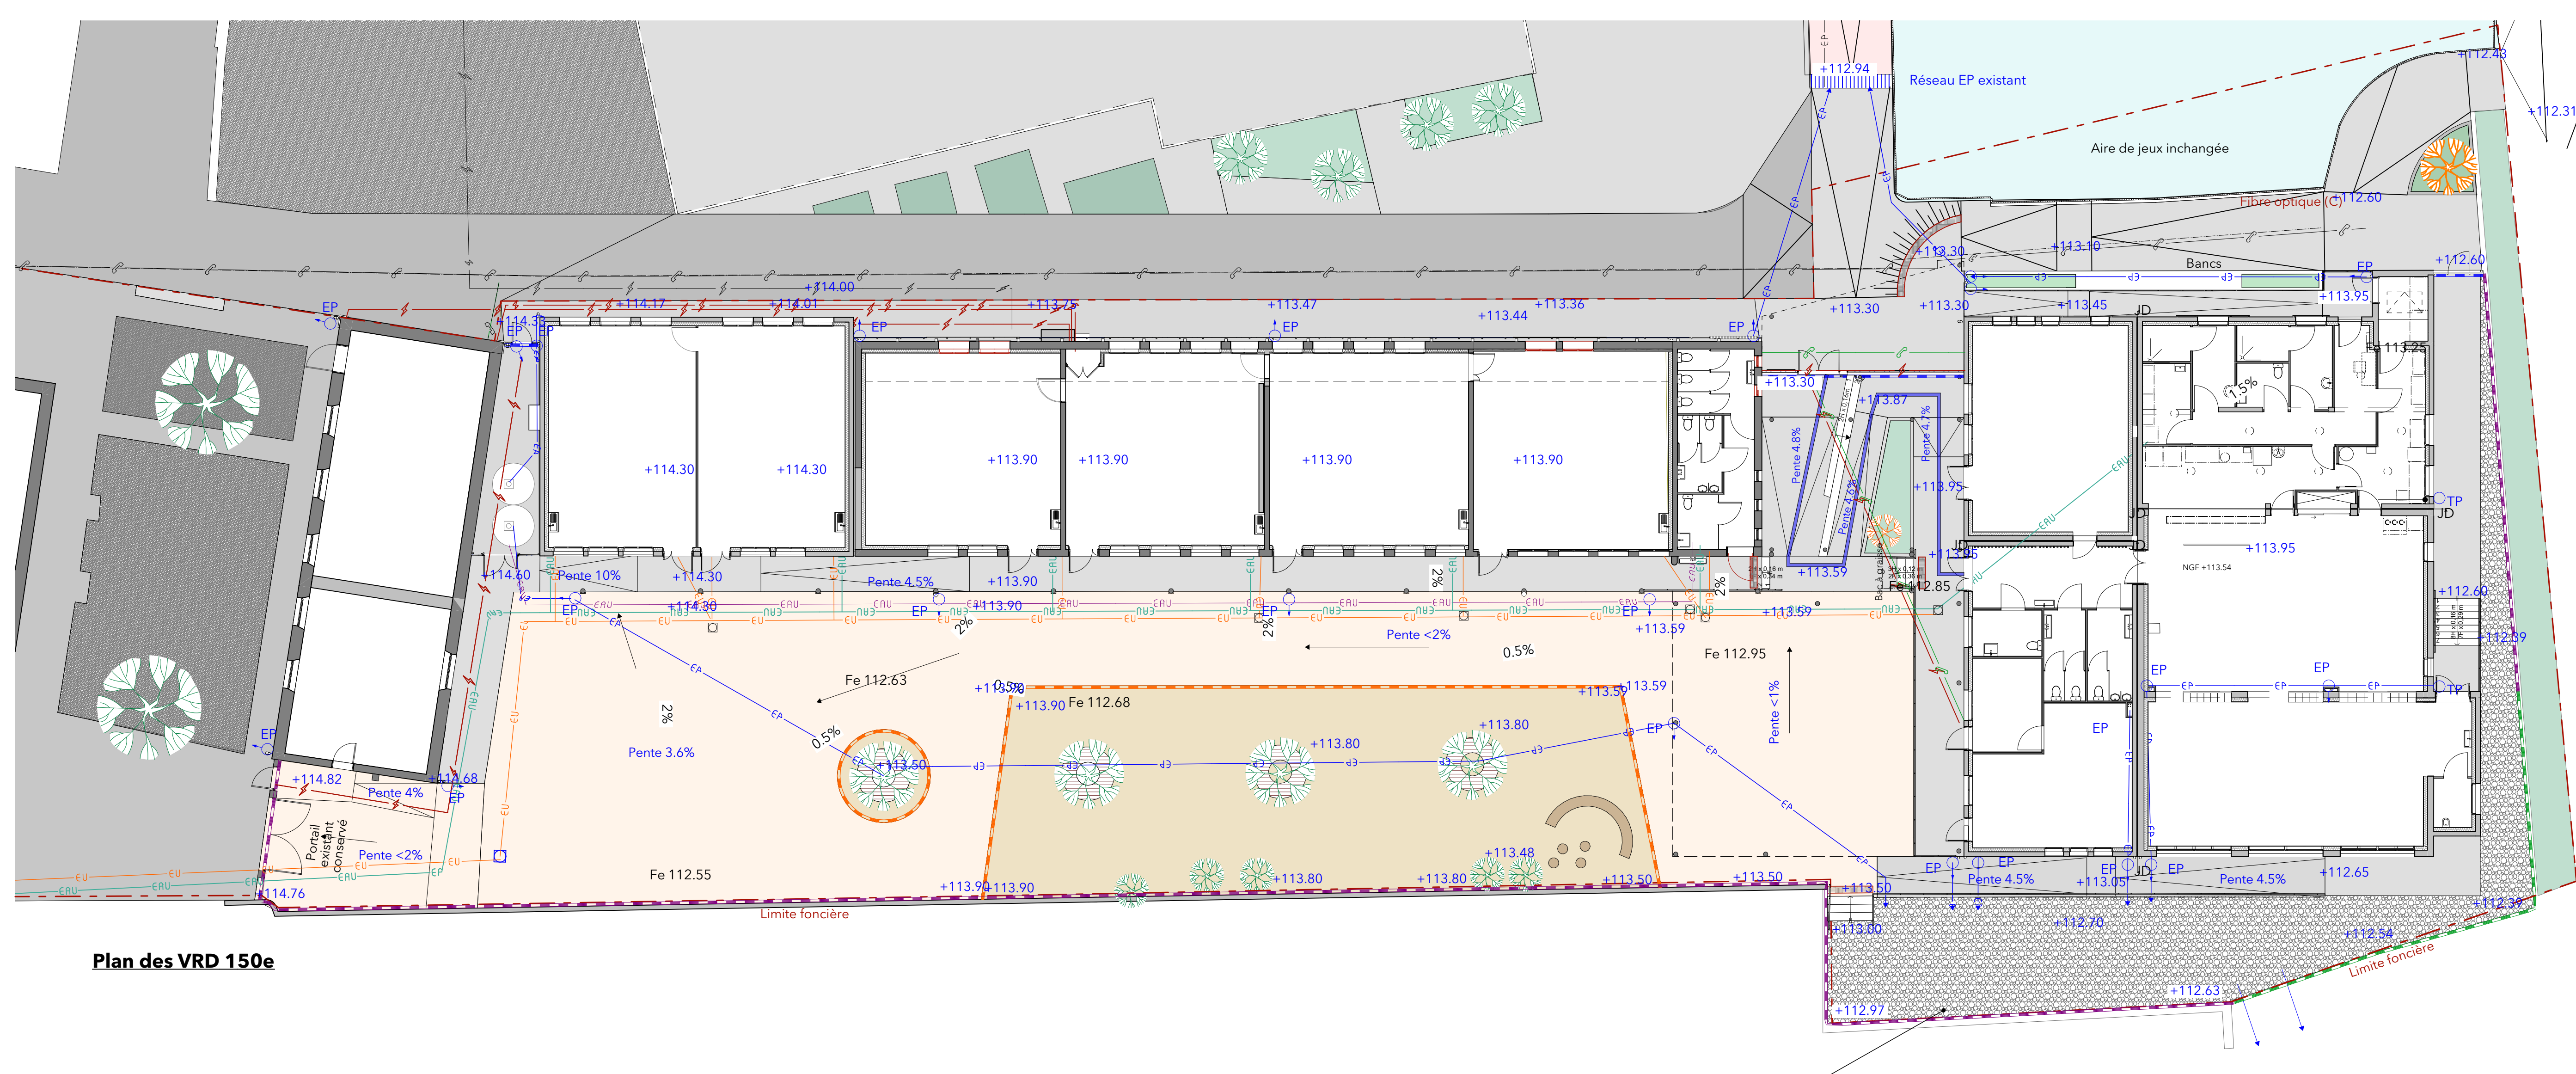

Plan des VRD 150e

Légende :			
[Symbol]	Escalier	[Symbol]	Gravier
[Symbol]	Espace extérieur	[Symbol]	Durabil
[Symbol]	Salon balcon	[Symbol]	Coppeuse de bois
[Symbol]	Recouvrement perméable type Paviméca	[Symbol]	Platiméca en bois
[Symbol]	Recouvrement perméable type Paviméca coloré	[Symbol]	Bande podotactile
[Symbol]	Aktivision Priser	[Symbol]	Bancs
[Symbol]	Aktivision existant et conservé	[Symbol]	Closure Mur Sature + vitre perforée
[Symbol]	Arbre existant	[Symbol]	Mur de clôture interchangeable
[Symbol]	Arbre planté	[Symbol]	Closure en treillis souple

Légende :			
[Symbol]	Nouveaux Eaux usées existants	[Symbol]	Desaunage d'axes piédonnés
[Symbol]	Nouveaux ADP existants	[Symbol]	Appel d'eau des Eaux pluviales hors solé
[Symbol]	Nouveaux Electriques existants	[Symbol]	Reprise d'aspiration eau usées
[Symbol]	Nouveaux Fines existants		
[Symbol]	Nouveaux EP existants		
[Symbol]	Nouveaux Eaux usées créés		
[Symbol]	Nouveaux ADP créés		
[Symbol]	Nouveaux EP		
[Symbol]	Nouveaux Electriques créés		
[Symbol]	Nouveaux Fines créés		

REHABILITATION ET RENOVATION DE L'ECOLE ELEMENTAIRE

Place de la Marie, 30730 SAINT-MAMMET-DU-GARD

Maître d'Œuvre	SPL AGATE 19 Rue Trajan - NIMES Cedex	MAIRIE DE SAINT-MAMMET-DU-GARD Place de la Marie, 30730 SAINT-MAMMET-DU-GARD
Architecte	ARC & Types 8 rue de la Loue 30400 VALENTIGNY-LES-AVIGNON Tel : 04 90 27 57 00 contact@arc-et-types.com	ARC & Types AGENCE D'ARCHITECTURE Tel : 04 90 27 57 00 contact@arc-et-types.com
REL DIAG		13/01/2025
ESQ APS	PRO.07	Plan de RDC et Plan de VRD - Projet
APP DPC		1:100, 1:150
PRO DCE		
EXE IDOE		AD

Cette pièce n'est en aucun cas un document relatif à un plan d'exécution ou tout document technique permettant de construire.